

LE BOUSCAT / Galliéni / BATIMENT B


Quartier Lafon-Féline / Champ de courses
33 130 LE BOUSCAT




40 rue d'Armagnac - CS71232
33074 BORDEAUX Cedex
www.gironde-habitat.fr

tél. 05 57 59 27 27

Indice B

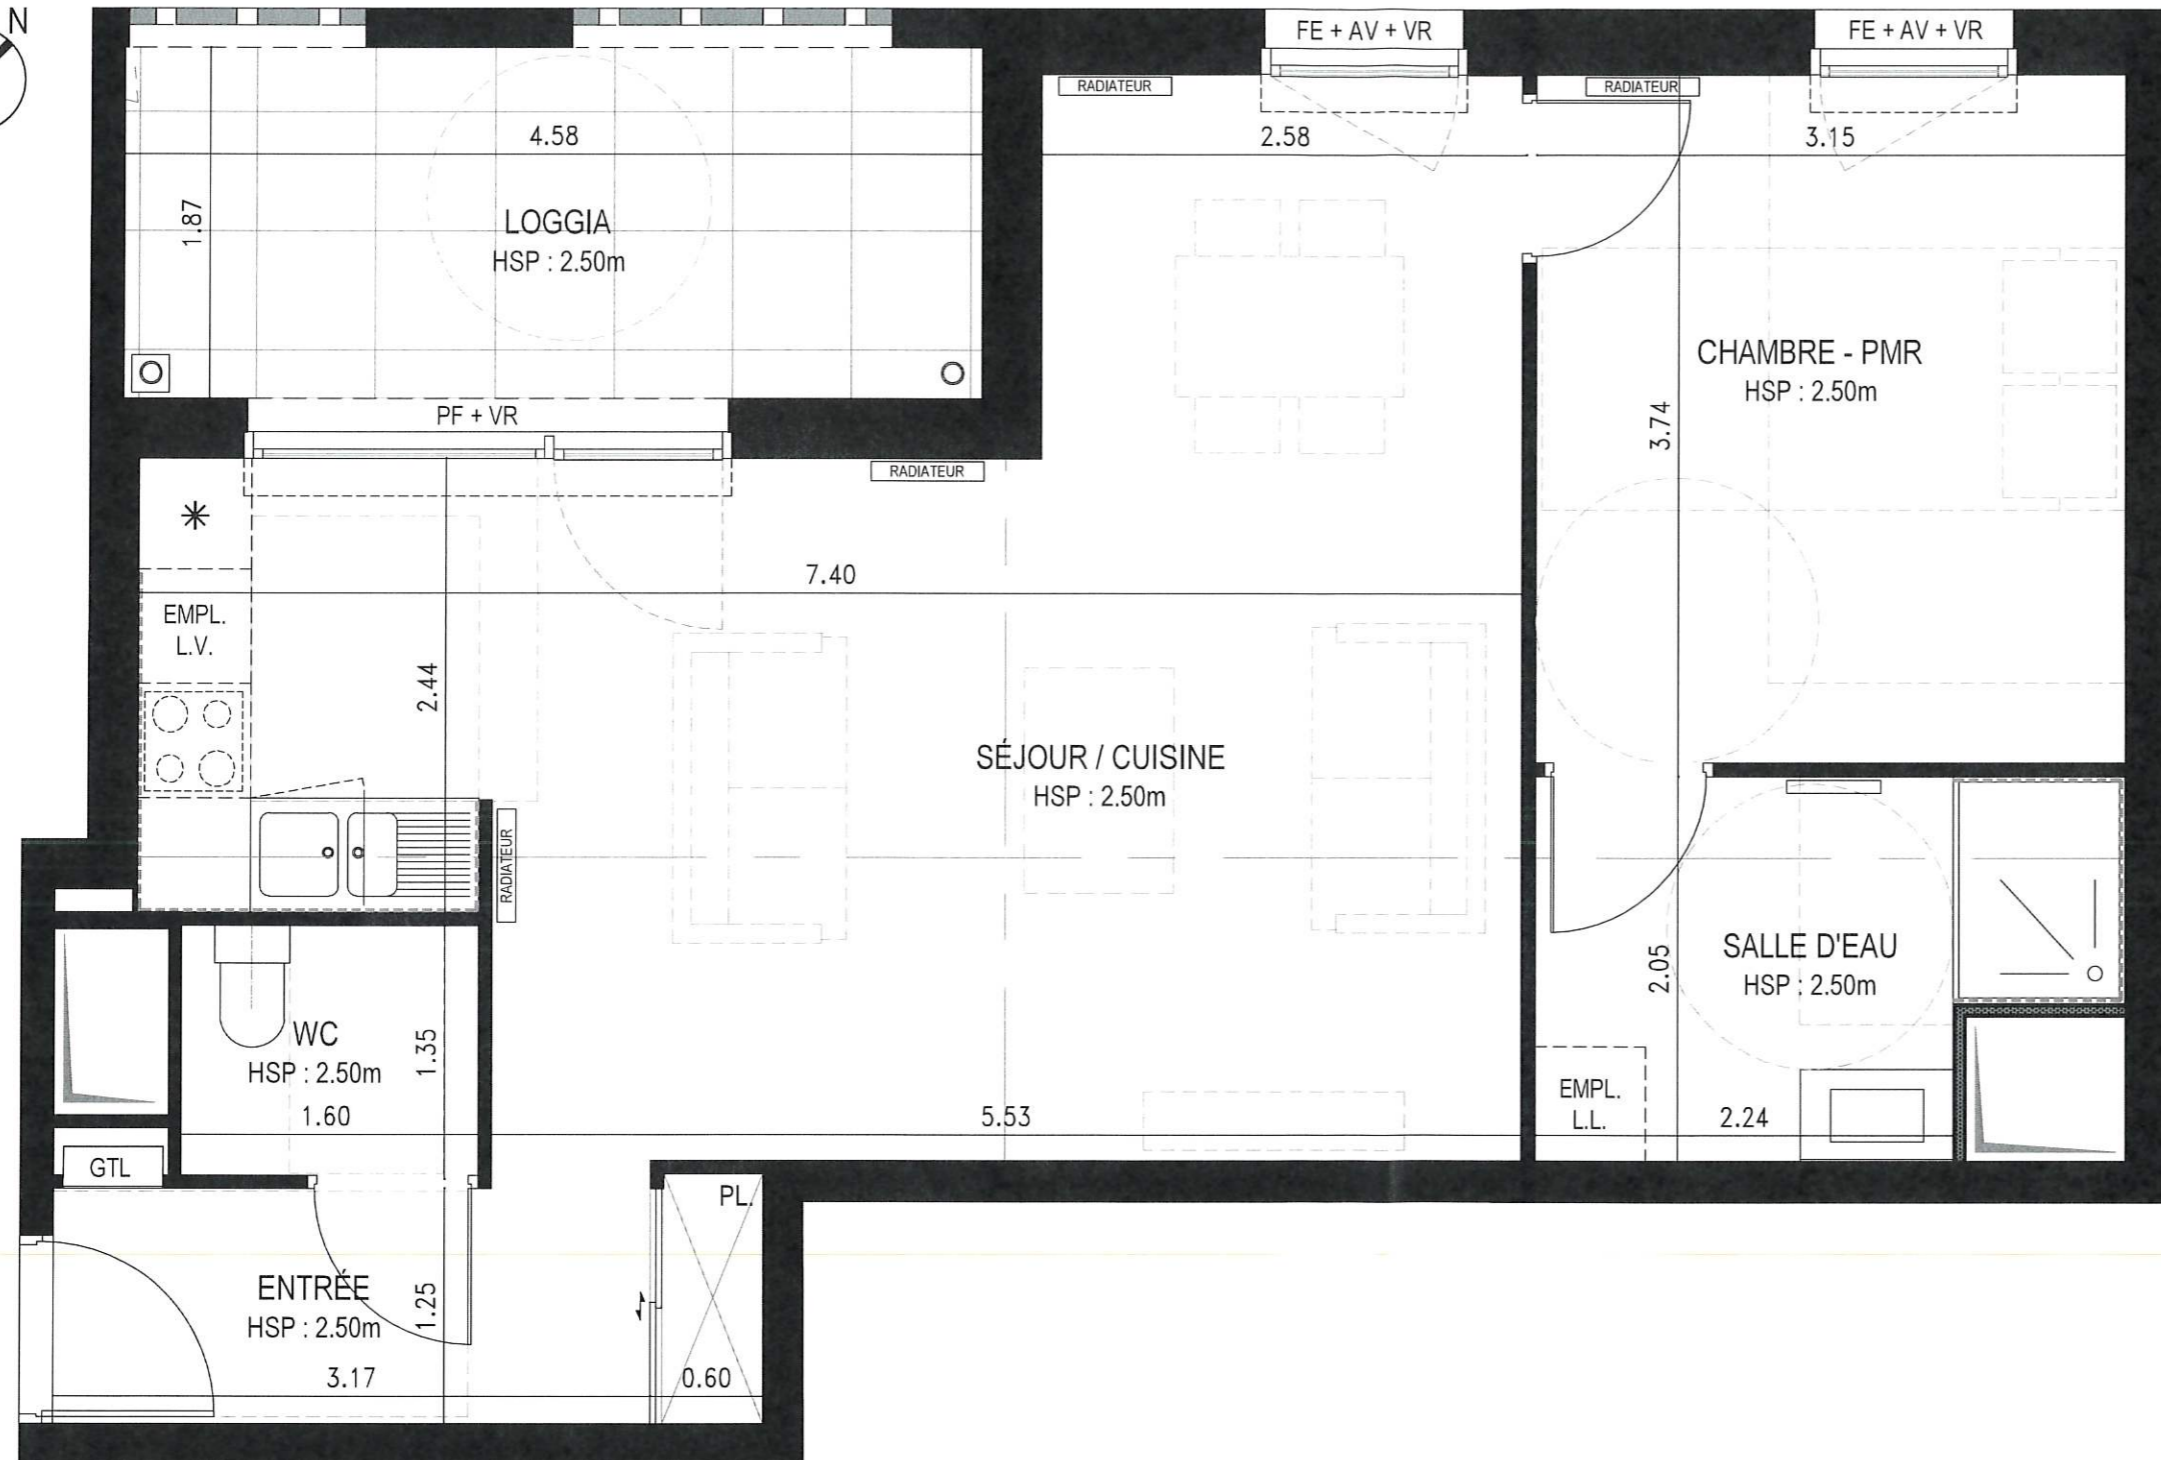


PF : Porte fenêtre
FE : Fenêtre
AV : Allège vitrée
VR : Volets roulants extérieurs
PL : Placard
// : Soffites / Faux plafonds

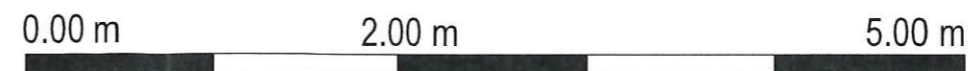

NIVEAU		RDC
TYPE	PMR	T2
LOT		B.01

SURFACES	
ENTRÉE + PL.	4.76 m ²
SÉJOUR / CUISINE	30.42 m ²
CHAMBRE - PMR	11.55 m ²
SALLE D'EAU	5.69 m ²
WC	2.10 m ²
TOTAL SURFACES HABITABLES	54.52 m ²
LOGGIA	8.56 m ²

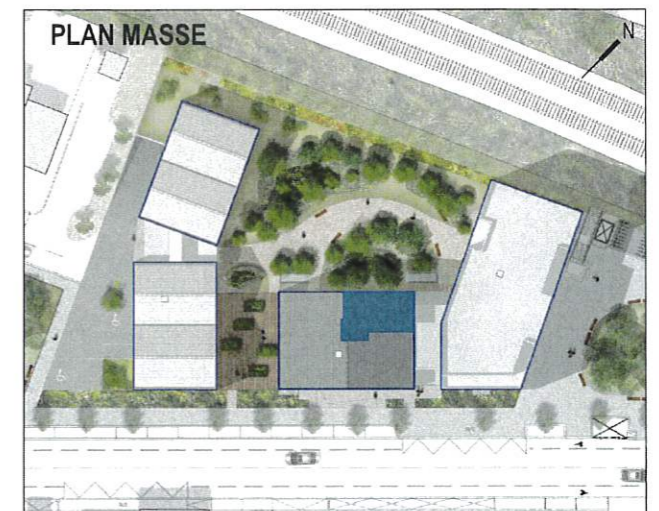

Des modifications sont susceptibles d'être apportées à ce plan en fonction des nécessités techniques ou réglementaires de la réalisation, tant en ce qui concerne les dimensions libres que l'équipement. Les indications de ce plan sont essentielles mais prévisionnelles, les surfaces indiquées sont approximatives au sens de l'article L61-15 et R261-25 du CCH. Les retombées, soffites, faux plafonds, canalisations, radiateurs, sèche-serviettes, ainsi que l'emplacement des équipements, sont figurés à titre indicatif. L'équipement électroménager et mobilier indiqué sur le plan n'est pas fourni.