

# LE BOUSCAT / Galliéni / BATIMENT B


Quartier Lafon-Féline / Champ de courses  
33 130 LE BOUSCAT



40 rue d'Armagnac - CS71232  
33074 BORDEAUX Cedex  
www.gironde-habitat.fr

tél. 05 57 59 27 27

Indice B

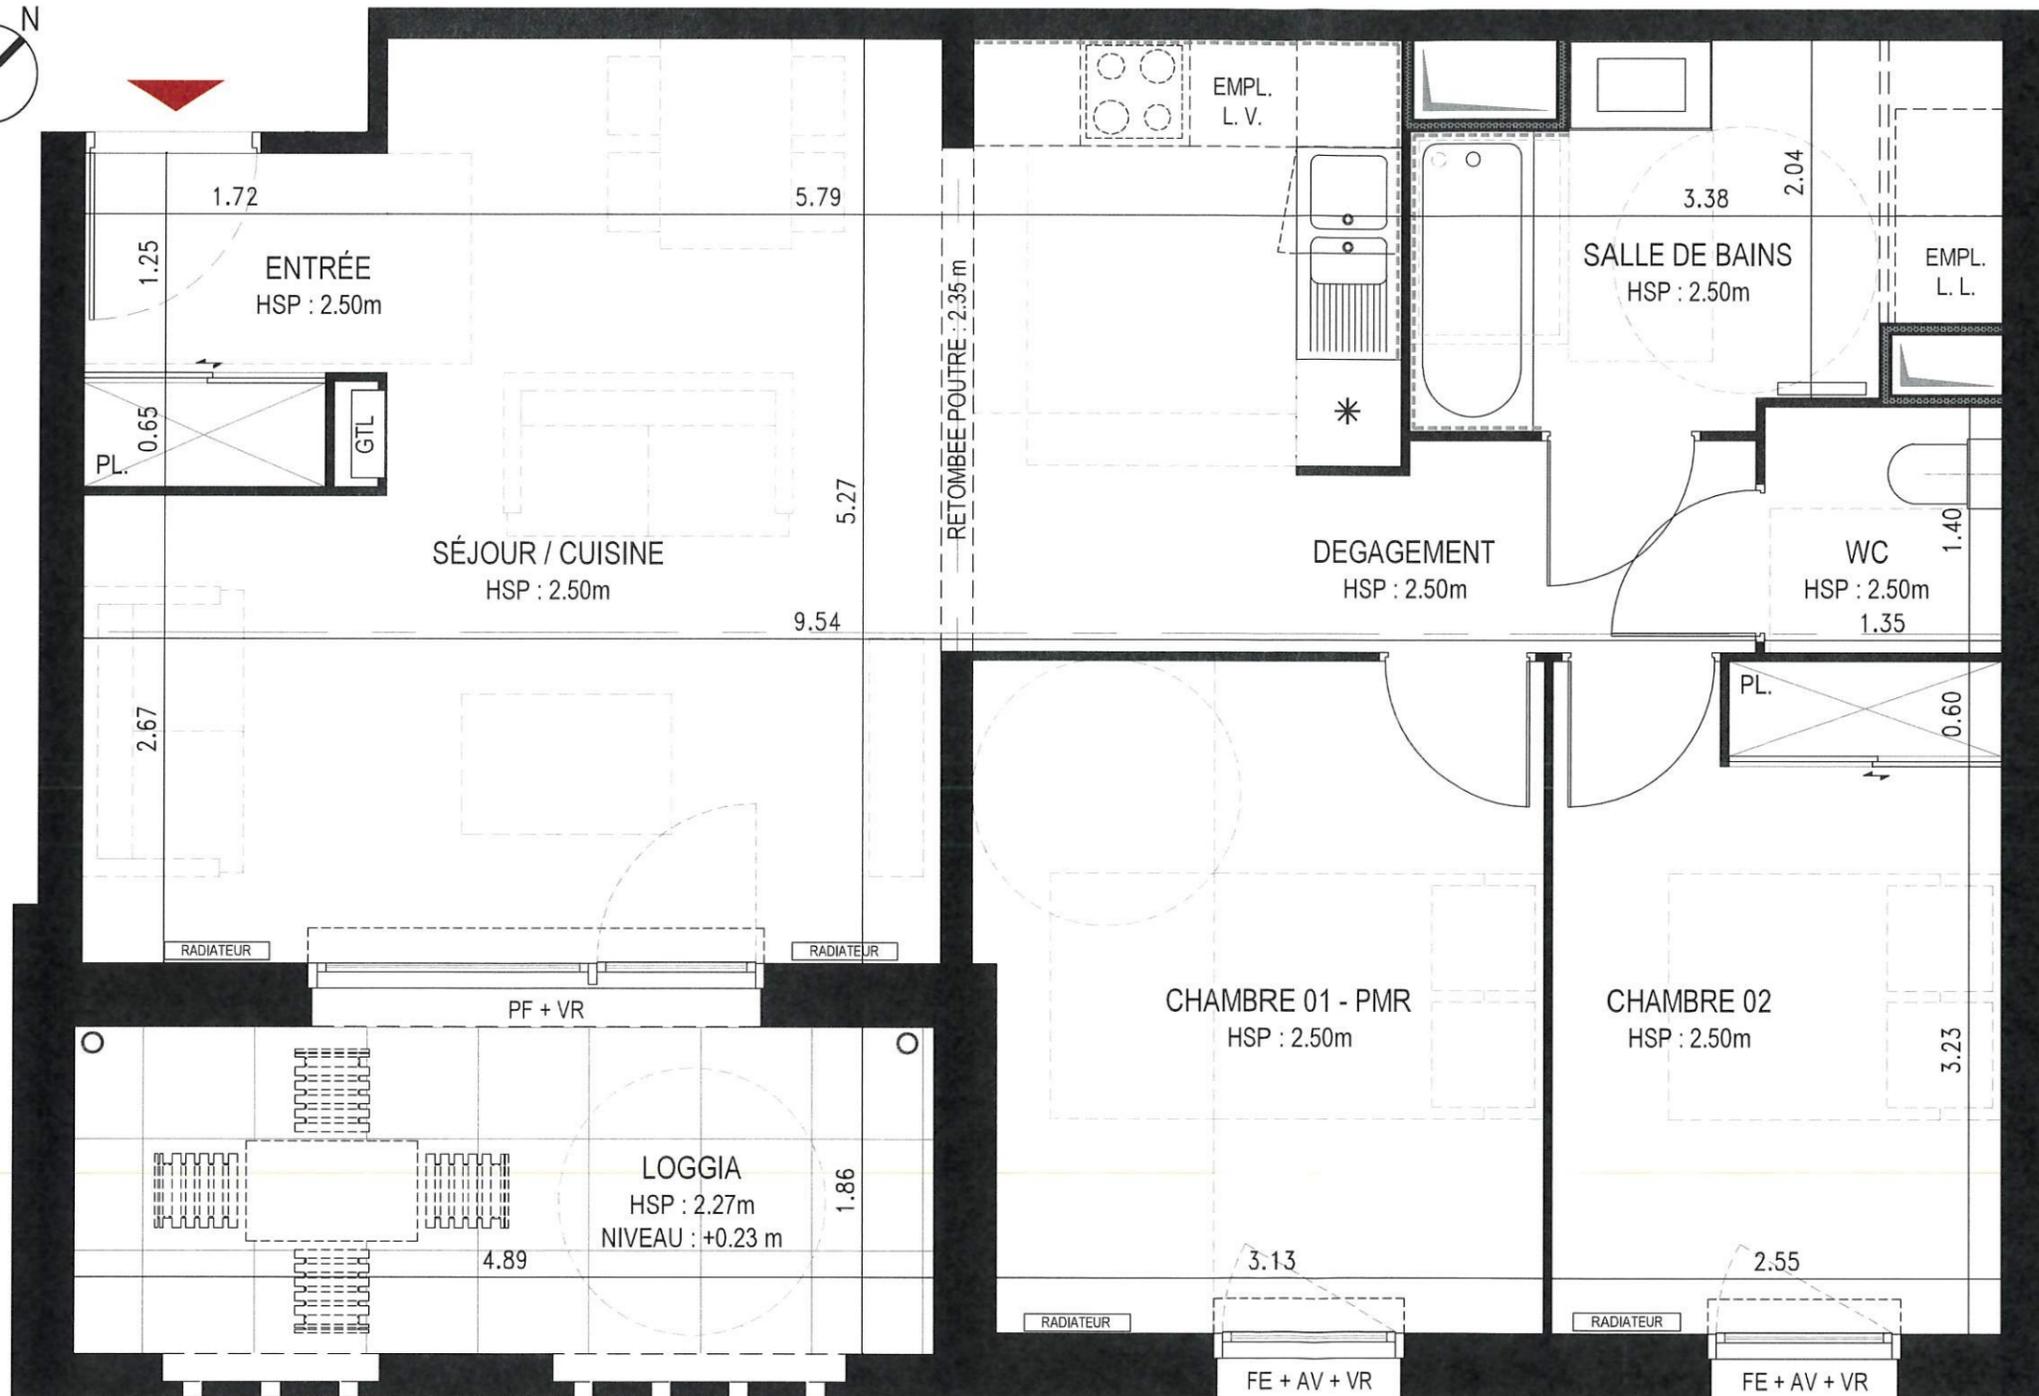


PF : Porte fenêtre  
FE : Fenêtre  
AV : Allège vitrée  
VR : Volets roulants extérieurs  
PL : Placard  
// : Soffites / Faux plafonds

0.00 m      2.00 m      5.00 m

NIVEAU	R+1
TYPE	T3
LOT	B.05

SURFACES	
ENTRÉE + PL.	3.04 m <sup>2</sup>
SÉJOUR / CUISINE	29.68 m <sup>2</sup>
CHAMBRE 01 - PMR	12.23 m <sup>2</sup>
CHAMBRE 02 + PL.	9.74 m <sup>2</sup>
SALLE DE BAINS	6.50 m <sup>2</sup>
WC	1.89 m <sup>2</sup>
DÉGAGEMENT	3.01 m <sup>2</sup>
<b>TOTAL SURFACES HABITABLES</b>	<b>66.09 m<sup>2</sup></b>
LOGGIA	9.56 m <sup>2</sup>

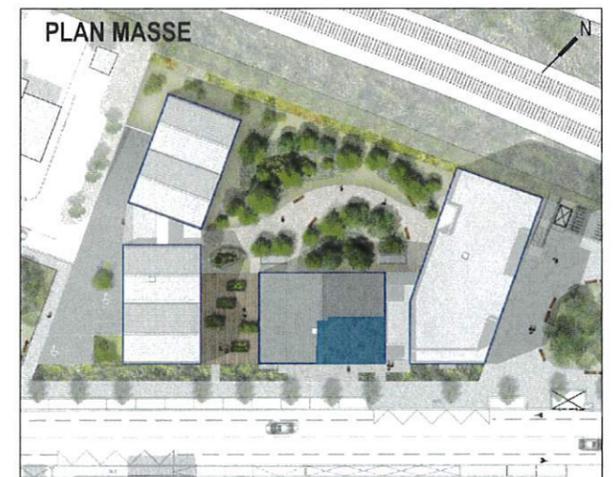

Des modifications sont susceptibles d'être apportées à ce plan en fonction des nécessités techniques ou réglementaires de la réalisation, tant en ce qui concerne les dimensions libres que l'équipement. Les indications de ce plan sont essentielles mais prévisionnelles, les surfaces indiquées sont approximatives au sens de l'article L61-15 et R261-25 du CCH. Les retombées, soffites, faux plafonds, canalisations, radiateurs, sèche-serviettes, ainsi que l'emplacement des équipements, sont figurés à titre indicatif. Les plantations éventuelles ne sont pas contractuelles. L'équipement électroménager et mobilier indiqué sur le plan n'est pas fourni.